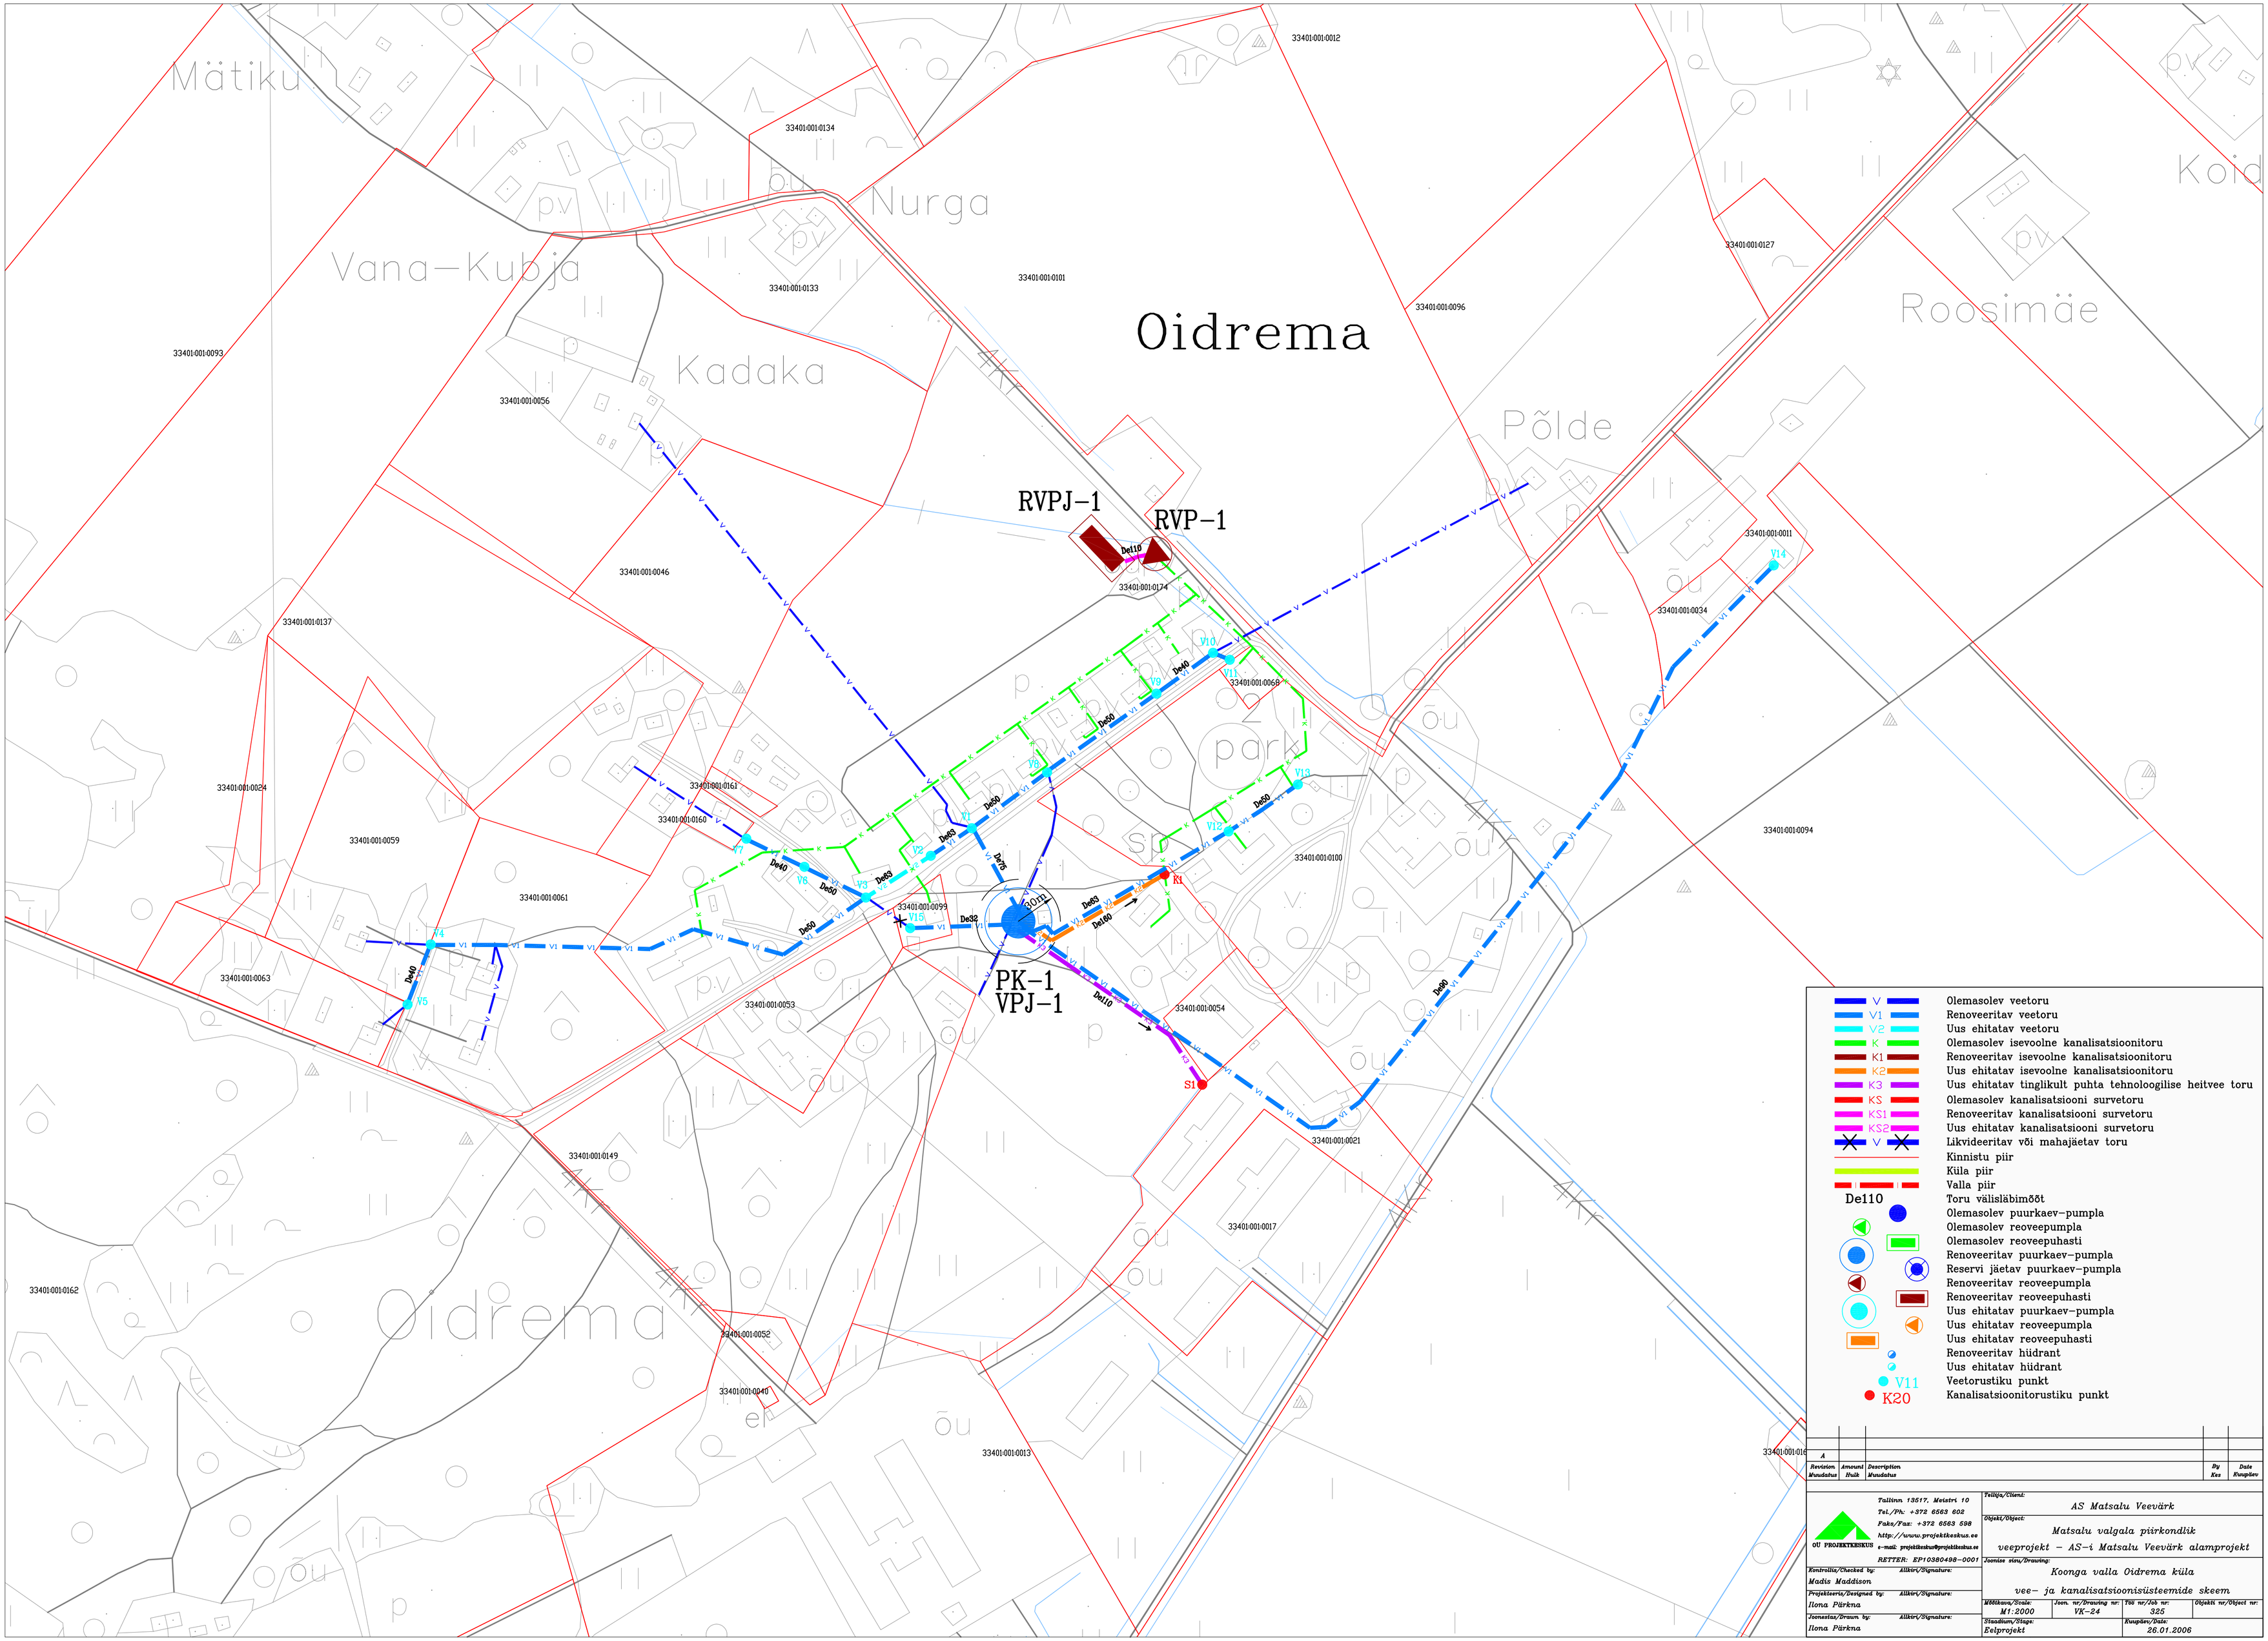


| Revision Muudatus | Amount Hulk | Description Muudatus | By Kes | Date Kuupäev |
|---|---|---|---|---|
| A | | | | |


OÜ PROJEKTKESKUS
Tallinn 13517, Meistri 10
Tel./Ph: +372 6563 602
Faks/Fax: +372 6563 598
http://www.projektikeskus.ee
e-mail: projektikeskus@projektikeskus.ee
RETTER: EP10380498-0001


Tellija/Client: AS Matsalu Veevärk

Objekt/Object: Matsalu valgala piirkondlik veeprojekt – AS-i Matsalu Veevärk alamprojekt

Joonise sisu/Drawing: Koonga valla Oidrema küla vee- ja kanalisatsioonisüsteemide skeem

Kontrollis/Checked by: Madis Maddison — Allkiri/Signature:

Projekteeris/Designed by: Ilona Pärkna — Allkiri/Signature:

Joonestas/Drawn by: Ilona Pärkna — Allkiri/Signature:

Mõõtkava/Scale: M1:2000

Joon. nr/Drawing nr: VK-24

Töö nr/Job nr: 325

Objekti nr/Object nr:

Staadium/Stage: Eelprojekt

Kuupäev/Date: 26.01.2006